


- Legenda:**
- proj. granica pasa drogowego
 - - - działki objęte przebudową dróg
 - proj. betonowy krawężnik wystający
 - - - proj. betonowy krawężnik najazdowy
 - - - proj. betonowy krawężnik wtopiony
 - proj. betonowy opornik zjazdu
 - proj. betonowe obrzeże chodnika
 - = = = proj. betonowy separator ścieżki rower.
 - = = = proj. ściana oporowa
 - proj. konstrukcja tunelu kolejowego
 - proj. bitumiczna nawierzchnia jezdni
 - proj. nawierzchnia chodnika z kostki
 - proj. bitumiczna nawierzchnia ścieżki rower.
 - proj. betonowa nawierzchnia zatoki autobus.
 - proj. nawierzchnia zjazdu z kostki
 - proj. nawierzchnia przejazdu kolejowego
 - proj. zielen - trawnik
 - proj. wiata wraz z wyświetlaczem
 - proj. wysięgnik sygnalizacji
 - ◁ ▷ proj. lokalizacja sygnalizatorów
 - - - proj. organizacja ruchu
 - proj. poręcz dla rowerzystów
 - proj. bariera jednostronna
 - proj. bariera ubustronna
 - proj. balustrada dla pieszych
 - ⊥ oznaczenie przekroju normalnego
 - km 1-7046 oznaczenie przekroju poprzecznego
 - 2.0% proj. pochylenie poprzeczne jezdni
 - 183.01 rzędna wys. proj. nawierzchni
 - km 0-226.20 / Rz-207.73 proj. niweleta osi jezdni
 - proj. wpust deszczowy
 - proj. słup oświetleniowy
 - proj. skarpa o wys. min. 0.5 m

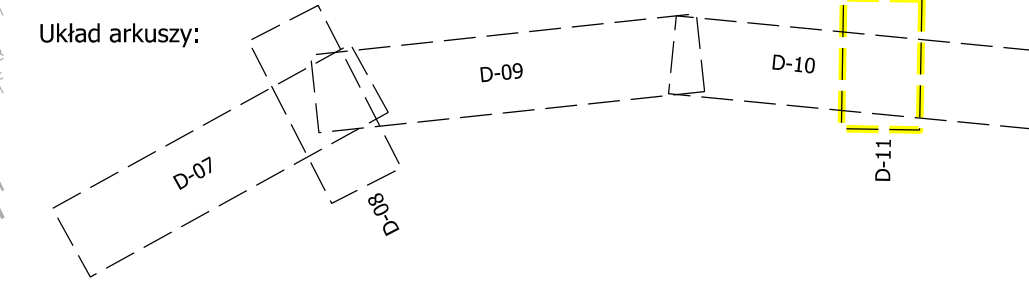

Autor, Konsorcjum projektowe:	 Urban MEDIA	Biuro Projektów Budownictwa Komunalnego ul. Hutnicza 7, 20-218 Lublin Urban Media ul. Marszałkowska 55/73 lok. 22, 00-676 Warszawa			
Inwestor:		Zarząd Dróg i Mostów w Lublinie ul. Krochmalna 13 J, 20-401 Lublin			
Nazwa zadania:	Budowa nowego odcinka drogi łączącej ul. Kunickiego z ul. Wrotkowską w Lublinie wraz z budową bezkolijnowego skrzyżowania z bocznicą kolejową				
Faza opracowania:	PROJEKT WYKONAWCZY BRANŻY DROGOWEJ	Nr rysunku: DW-11			
Tytuł rysunku:	PLAN SYTUACYJNY				
Funkcja:	Nazwisko:	Specjalność:	Nr uprawnień:	Podpis:	Skala: 1:500
Projektant	mgr inż. Rafał Urban	drogi	LUB/0184/PWOD/06		Data: 03.2017
Sprawdzający	mgr inż. Andrzej Jaroński	drogi	MAZ/0037/POOD/13		